


D2.2.4

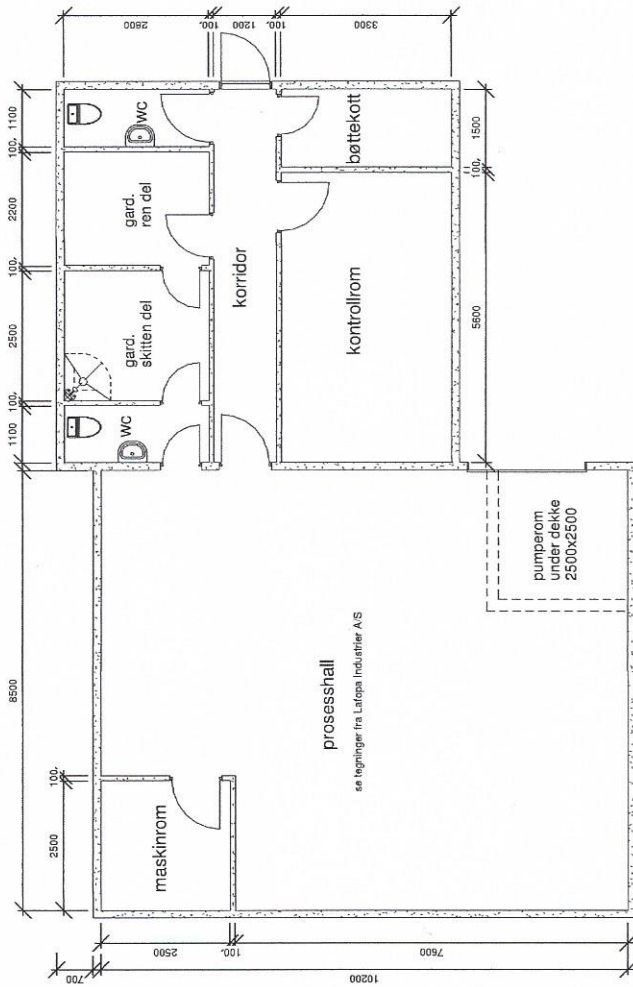

A	25.01.18	Mål	
Revisjon	Dato	Beskrivelse	Tegnet av
Sogndalen kommune			Målestokk 1:100 A3
Vatnelli - Renseanlegg Plan 1.etg			
Sørvestkonsult AS	006.005	Tegningnummer	01 A